
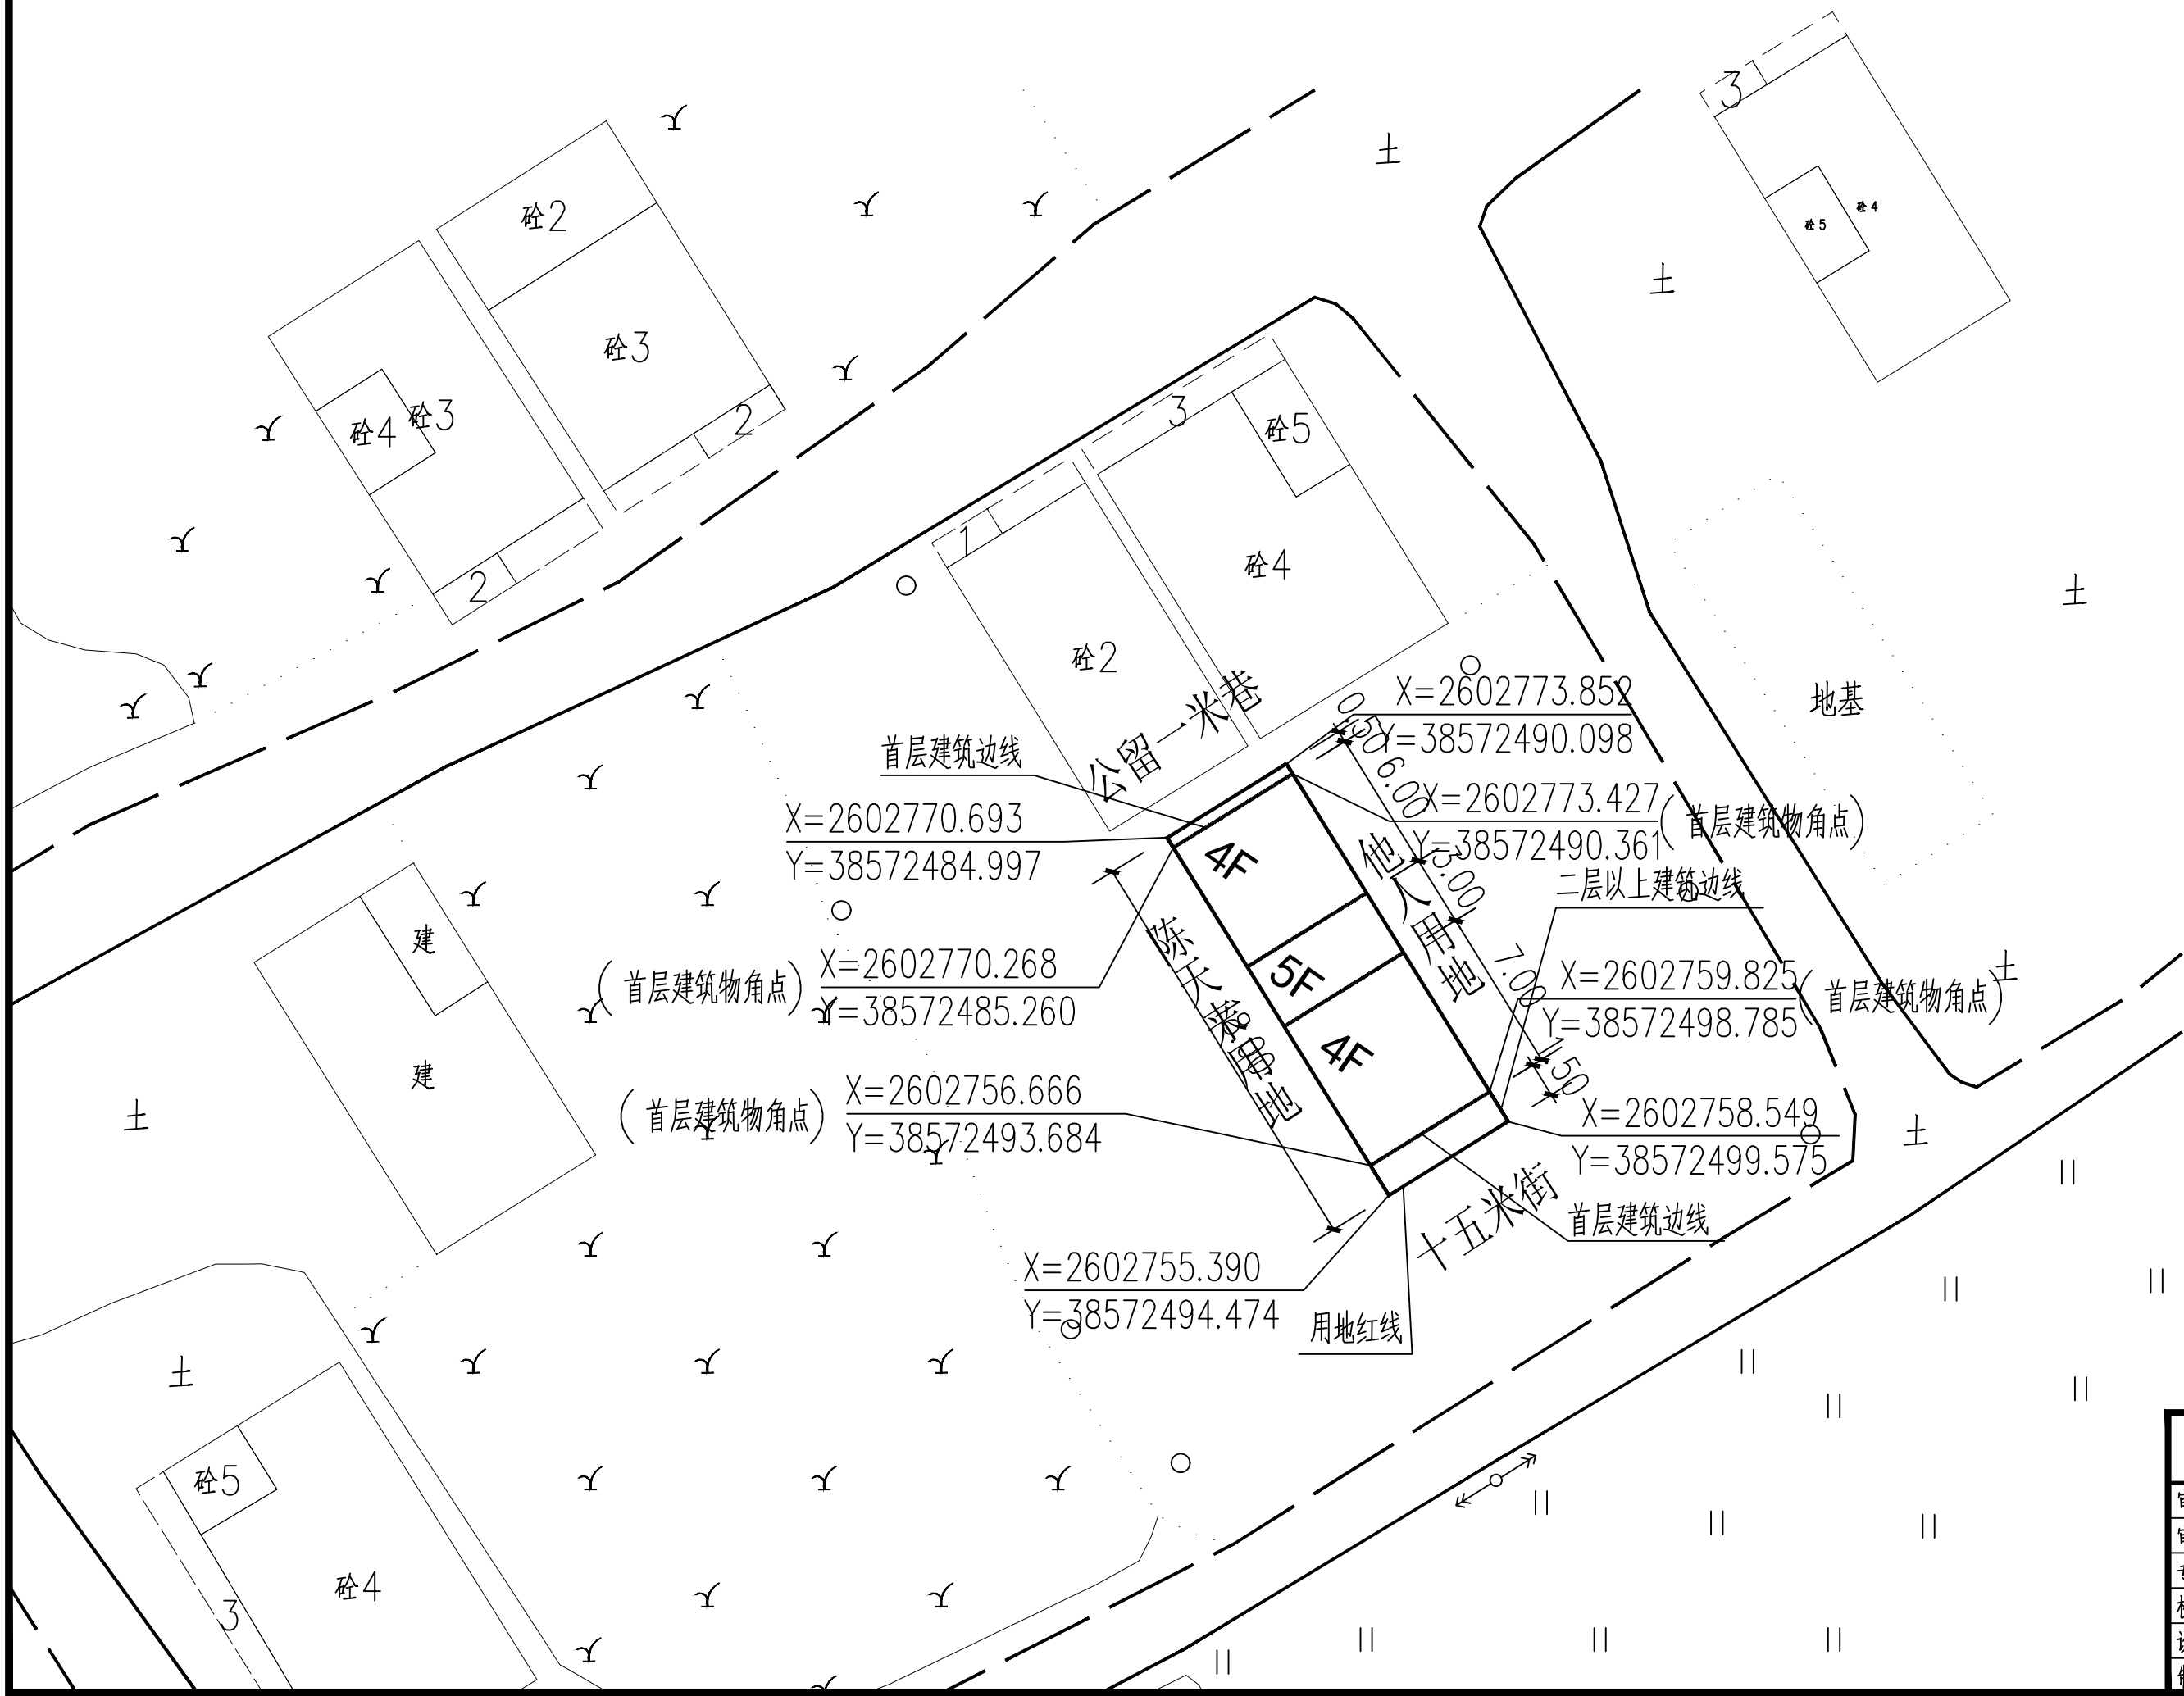


黎月辉用地红线图

北

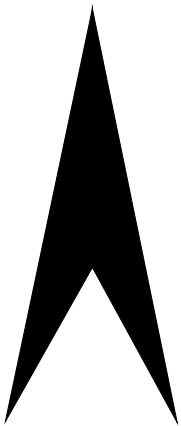

建筑占地面积: 96m²
总建筑面积: 429m²

广东长意建筑设计院有限公司					证书编号: A244017460	
审 定	陈伟源	张 伟	建 设	黎 月 辉	工 程 号	
审 核	李智勇	李 智	单 位		专 业	建 筑
专业负责	李智勇	李 智	工 程	江东新区古竹镇开发区总体规划第44小区	阶 段	施 工
校 对	杨焕祥	杨 焕	名 称		版 次	第 一 版
设 计	张春娜	张 春	图 纸	总平面图	日 期	2025.05
制 图	高 婷	高 婷	内 容		图 号	JZ01