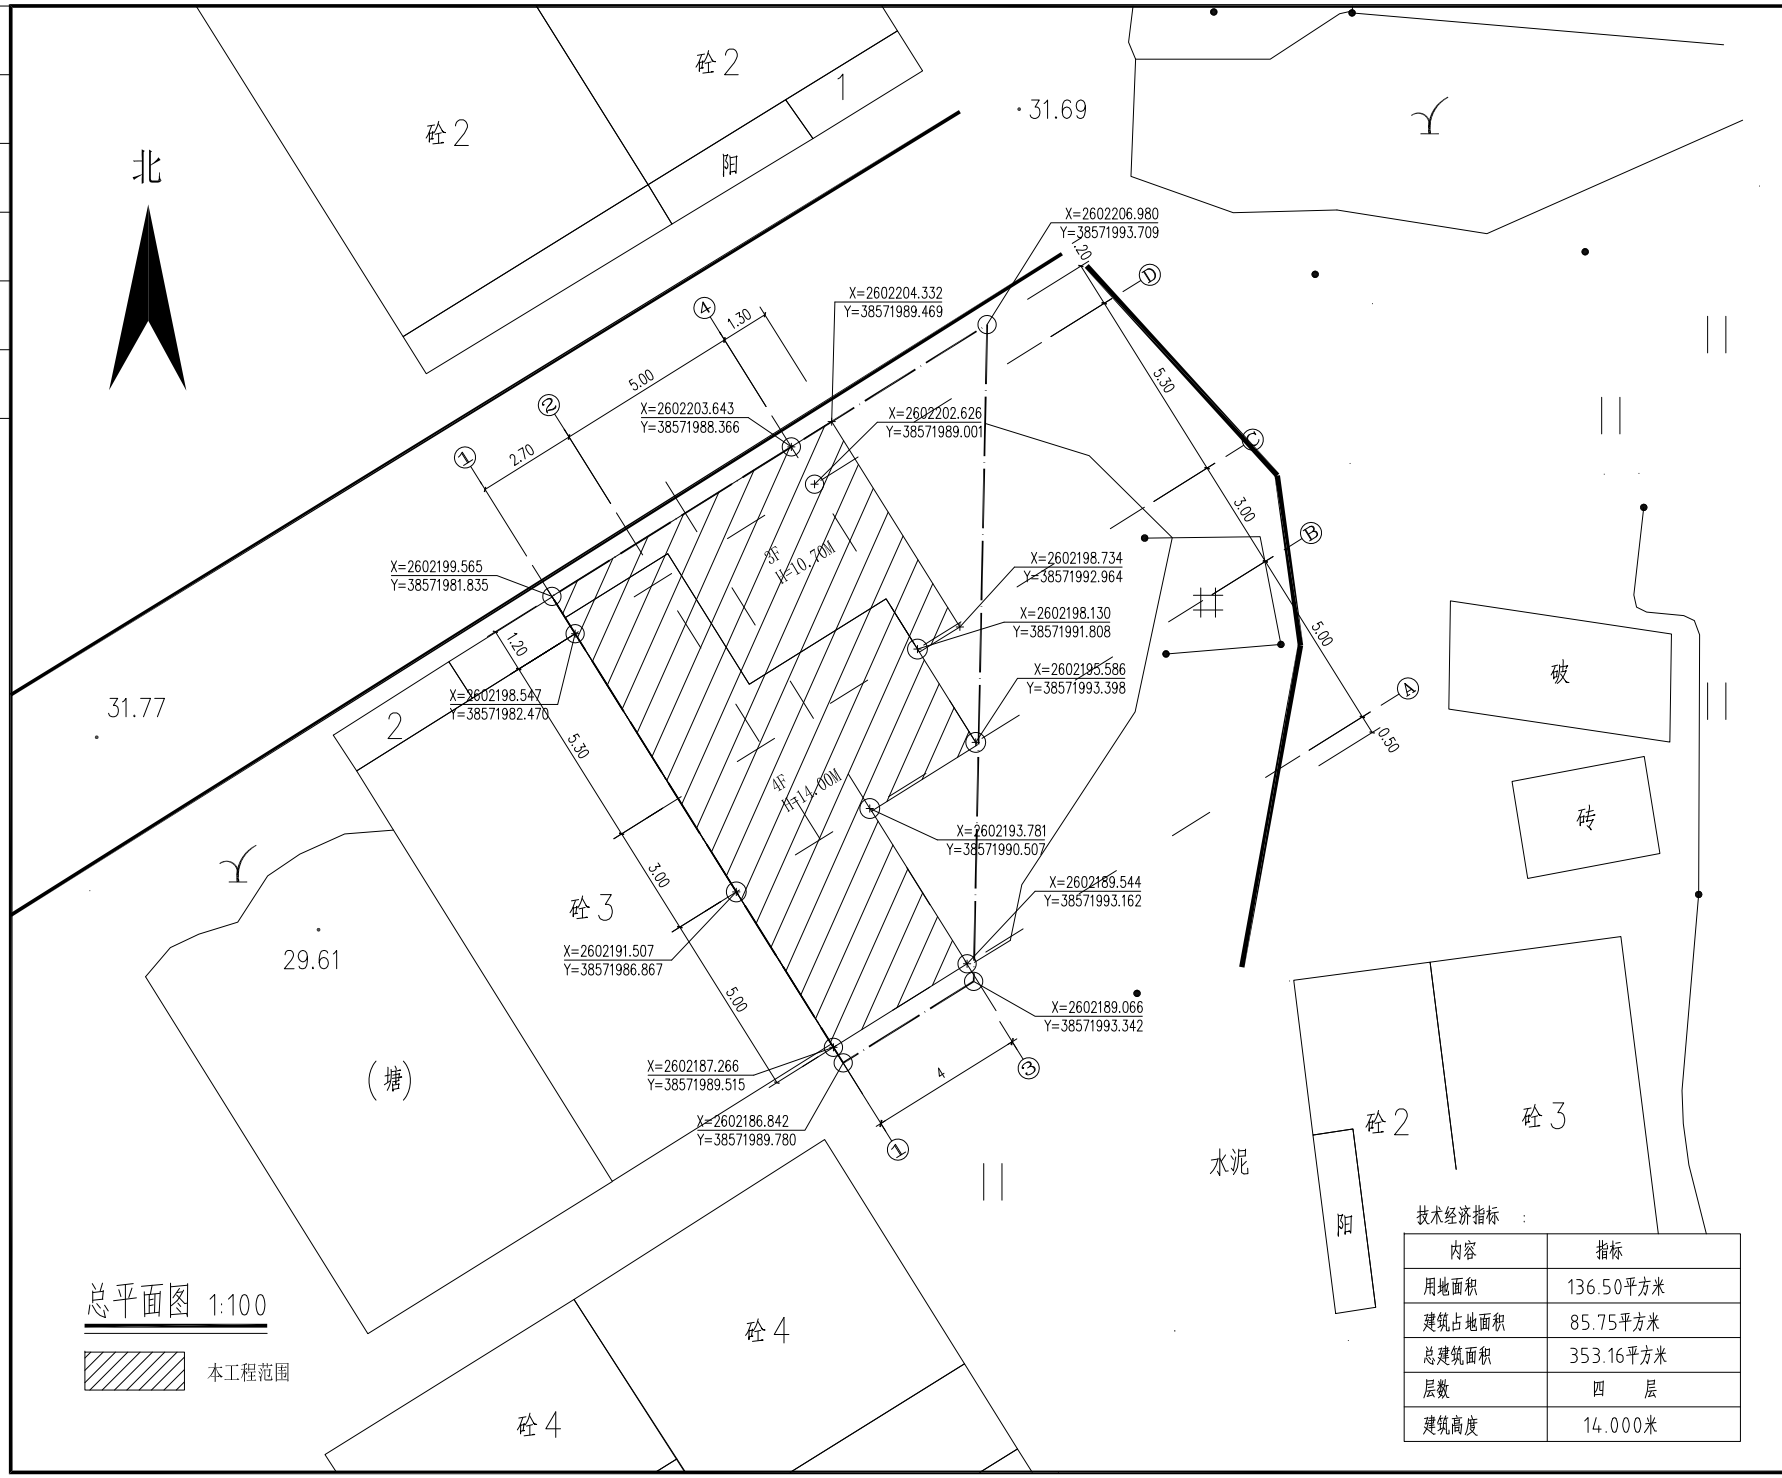

总平面图 1:100

本工程范围

技术经济指标 :

内容	指标
用地面积	136.50平方米
建筑占地面积	85.75平方米
总建筑面积	353.16平方米
层数	四 层
建筑高度	14.000米

中科公诚设计集团有限公司
ZHONGKE GONGCHENG DESIGN GROUP LIMITED

资质证书编号：A232012290
电力行业（新能源发电、送电工程、变电工程）专业乙级；
市政行业乙级；水利行业(水土保持)乙级；建筑行业乙级；风景园林工程设计专项乙级。

备注：

本图版权属本公司所有，未经本公司负责人书面许可，任何人不得擅自复制或复用。本图应经相关政府主管部门批准后方可生效使用。本图未经施工图审查公司审查合格后不得用于现场施工，仅供业主建设投资前估算，建设造价之参考图。本图应由相关人员签字及同时加盖出图章印注册执业章方可有效。

图纸专用章：

注册师执业章：

工程名称：
河源市古竹镇开发区总体规划第41小区
曾祥坤、曾菊梅私人住宅

子项名称：

建设单位：
曾祥坤、曾菊梅

审 定	黄惠娟	黄惠娟
项目负责人	赵 林	赵林
专业负责人	赵 林	赵林
审 核	赵 林	赵林
校 对	杨小龙	杨小龙
设 计	杨小龙	杨小龙

图 名：
总平面图

项目编号		
图 别	建 施	日 期
图 号	J-02	2025
版 本	第 1 版	